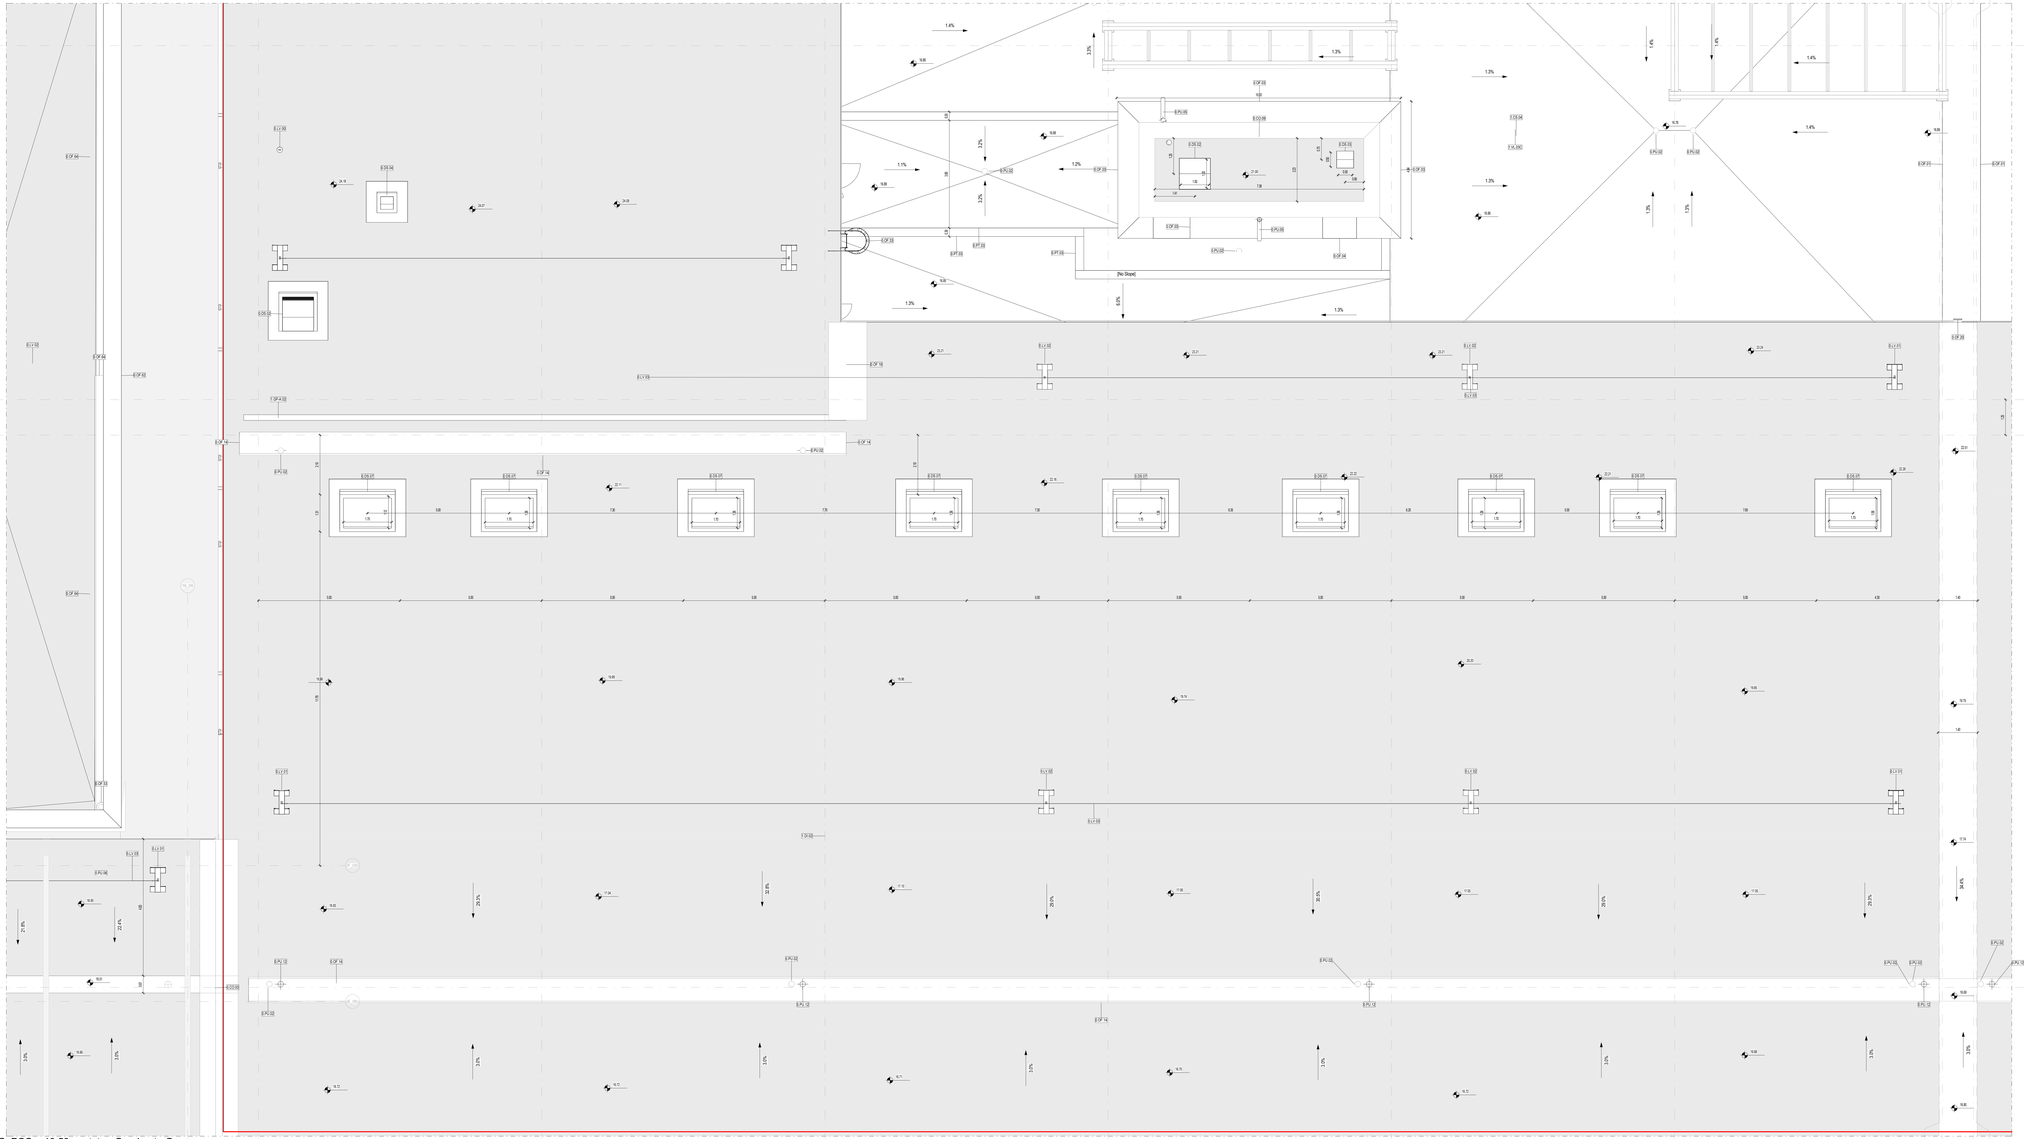

01_ARC_PCO_+13.53 quotata - Quadrante G

Scala 1 : 50

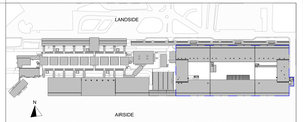

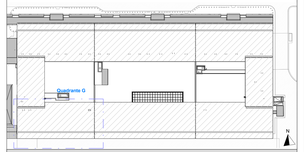

LEGENDA GRAFICA

0.00 QUOTA FINITO PIANTA	ASSE STRUTTURALE	LINEA DOGANALE	
0.00 QUOTA FINITO SEZIONE	DIMENSIONE LINEARE	LINEA DI PENDENZA	
XXX XXX — Norme Locale; RF — Numero Locale; E.F — Area; P.F — Altezza non delimitata; B C / W F — Finiture Locale	80 / 100 ETICHETTA PORTE dimensione netta; 15 ETICHETTA MURI	INDICAZIONE INGRESSO; N INDICAZIONE NORD	

Gli elementi campiti in arancione sono previsti in progetto ma esclusi in appalto.

Area non soggetta ad intervento
Locali esclusi dall'intervento in appalto

Area a rustico
Locali consegnati a rustico

Pavimentazione esistente
Pav. esclusa dall'intervento in appalto

CAPOSALDO FISSO

CAPOSALDO FISSO: N/S 4307454.7332; E/O 607969.8611; QUOTA ALT.IM. 9.00

1m 2m 5m 10m

N.B.: Gli arredi in pianta sono indicativi degli ingombri - rifarsi alle schede arredi per gli elementi che fanno parte del progetto

N.B. Per la definizione di tutti gli elementi strutturali ed impiantistici si rimanda ai relativi elaborati

Ente Nazionale per l'Aviazione Civile

AEROPORTO CIVILE DI LAMEZIA TERME (CZ)

LOTTO L1 - Sviluppo aerostazione passeggeri
CUP: H84G22000330009
LOTTO L2 - Interventi per la security e la digitalizzazione
CUP: H86J22000390002
LOTTO L6 - Potenziamento delle reti di sottoservizi e impianti tecnologici
CUP: H84G22000050009

PROGETTO ESECUTIVO

LOTTO 1

ARCHITETTURA - STATO DI PROGETTO - AMBITO 01
Terminal Partenze - Pianta coperture - Quadrante G

GRUPPO DI PROGETTAZIONE
Raggruppamento Temporaneo di Professionisti

AERTEC
Direttore tecnico: ing. Aeronautico Carlos Berenguer Lopez
Responsabile esterno di trasporto:
ing. Pedro Tena Calzado

LA SPERIMENTALE
Direttore Tecnico e Responsabile integrazione prestazioni specialistiche: arch. Pietro Carlo
Geologia: dott. Emanuele Freda
Progettazione strutture: ing. Alessandro Cacciatori
Project Manager: ing. Emanuele Panna
CSP: arch. Elisabetta Cova

VALLE 3.0
Direttore tecnico: arch. Emanuele Valle
Progettazione architettonica
ing. Luca Valle
arch. Leonardo Giovannozzi

incide
Direttore tecnico e progettazione strutturale:
ing. Gianluca Valente
Responsabile progettazione strutture
ing. Matteo Pagnoni

Direttore Tecnico: ing. Gianbattista Parisetti
Responsabile impianti meccanici:
ing. Marco Bergamo
P.I. Daniele Tagni
ing. Enrico Facchinetti

CODICE ELABORATO								REVISIONE			
Fase	Lotto	Ambito	Disciplina	Tipo	Numero	Rev	Scala	N.	Data	Descrizione	
E	L1	01	ARC	PI	32	A	As indicated	0	20/06/2022	EMISSIONE	
1								2			

NOME FILE: AM15P-E-L1-01-ARC-PI-32-A.dwg

REDAZIONE:

M.D.

VALLE 3.0

Visto del Committente: **Società Aeroportuale Calabrese S.p.A.**

INTERVENTO FACENTE PARTE DEL
Contratto Istituzionale di Sviluppo
"SIS COLAP2"

IL RESPONSABILE DEL PROCEDIMENTO
ing. Ferdinando Sarasso

IL POST HOLDER DI AREA:
OPERATIONAL SERVICES MANAGER: Emilio Parrilla
PASSENGER EXPERIENCE MANAGER: Sabina Miletto
PM PROGETTAZIONE: Ferdinando Sarasso

Approvazione **ENAC:**